

記入例

排水設備等計画確認申請図(分流式)

合流式についてはお問合せ下さい


○ 附近見取図 (3部提出)




別紙添付でも可

設置者	○○ ○○
設置場所	○○○○○○○○
施工者	指定工事店

凡 例	
◎	市指定枳
⊗	インバート付汚水枳
⊗	防臭枳
□	雨水枳

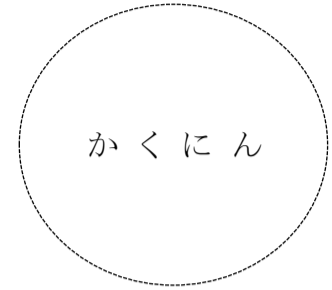

○ 平面図 S=1:200 (3部提出)

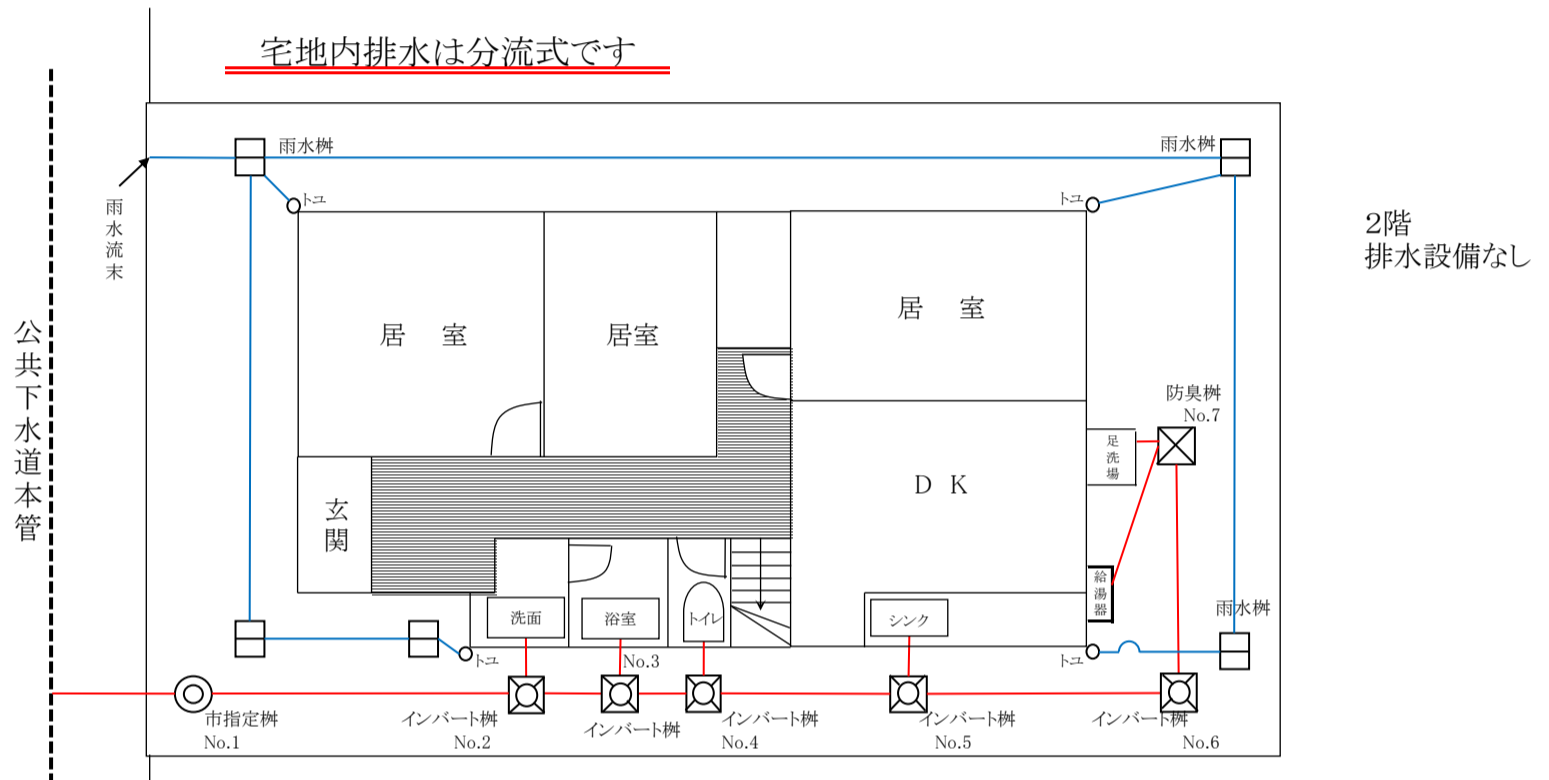


○ 縦断図 (汚水排水)

雨水排水の縦断図は必要なし

横 S=1:200

縦 S=1:50

(3部提出)

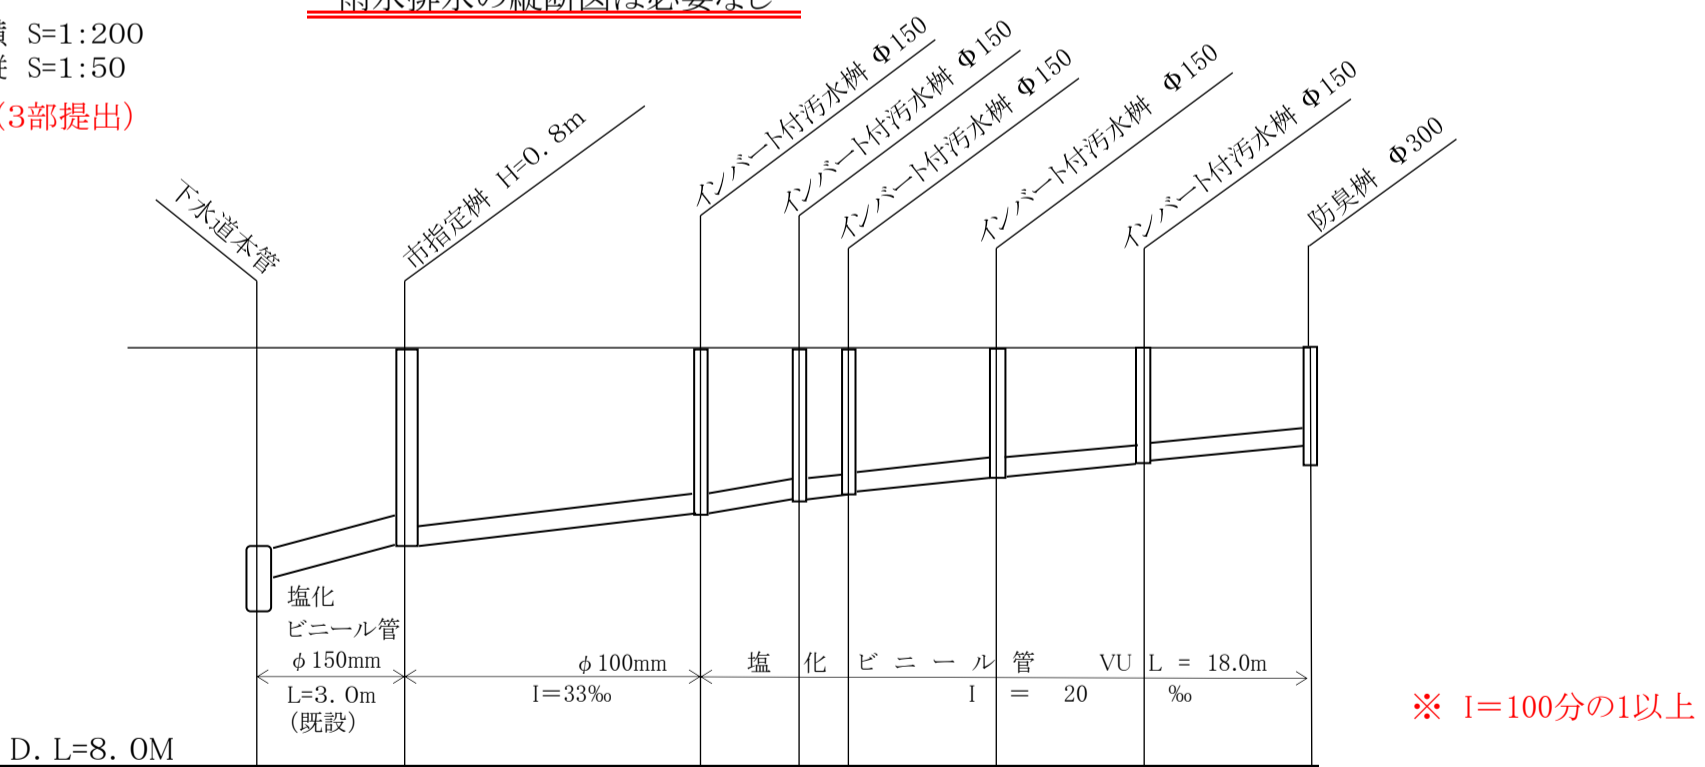

土被り		0.650 0.700		0.502		0.462 0.442		0.382		0.322		0.262
管底高		9.200		9.398		9.438 9.458		9.518		9.578		9.638
地盤高	10.00	10.00	10.00	10.00	10.00	10.00	10.00	10.00	10.00	10.00	10.00	10.00
距離	0.00	3.00	6.00	2.00	1.00	3.00	3.00	3.00	3.00	3.00	3.00	
測点		No.1		No.2		No.3 No.4		No.5		No.6		No.7